


24VDC +

24VDC

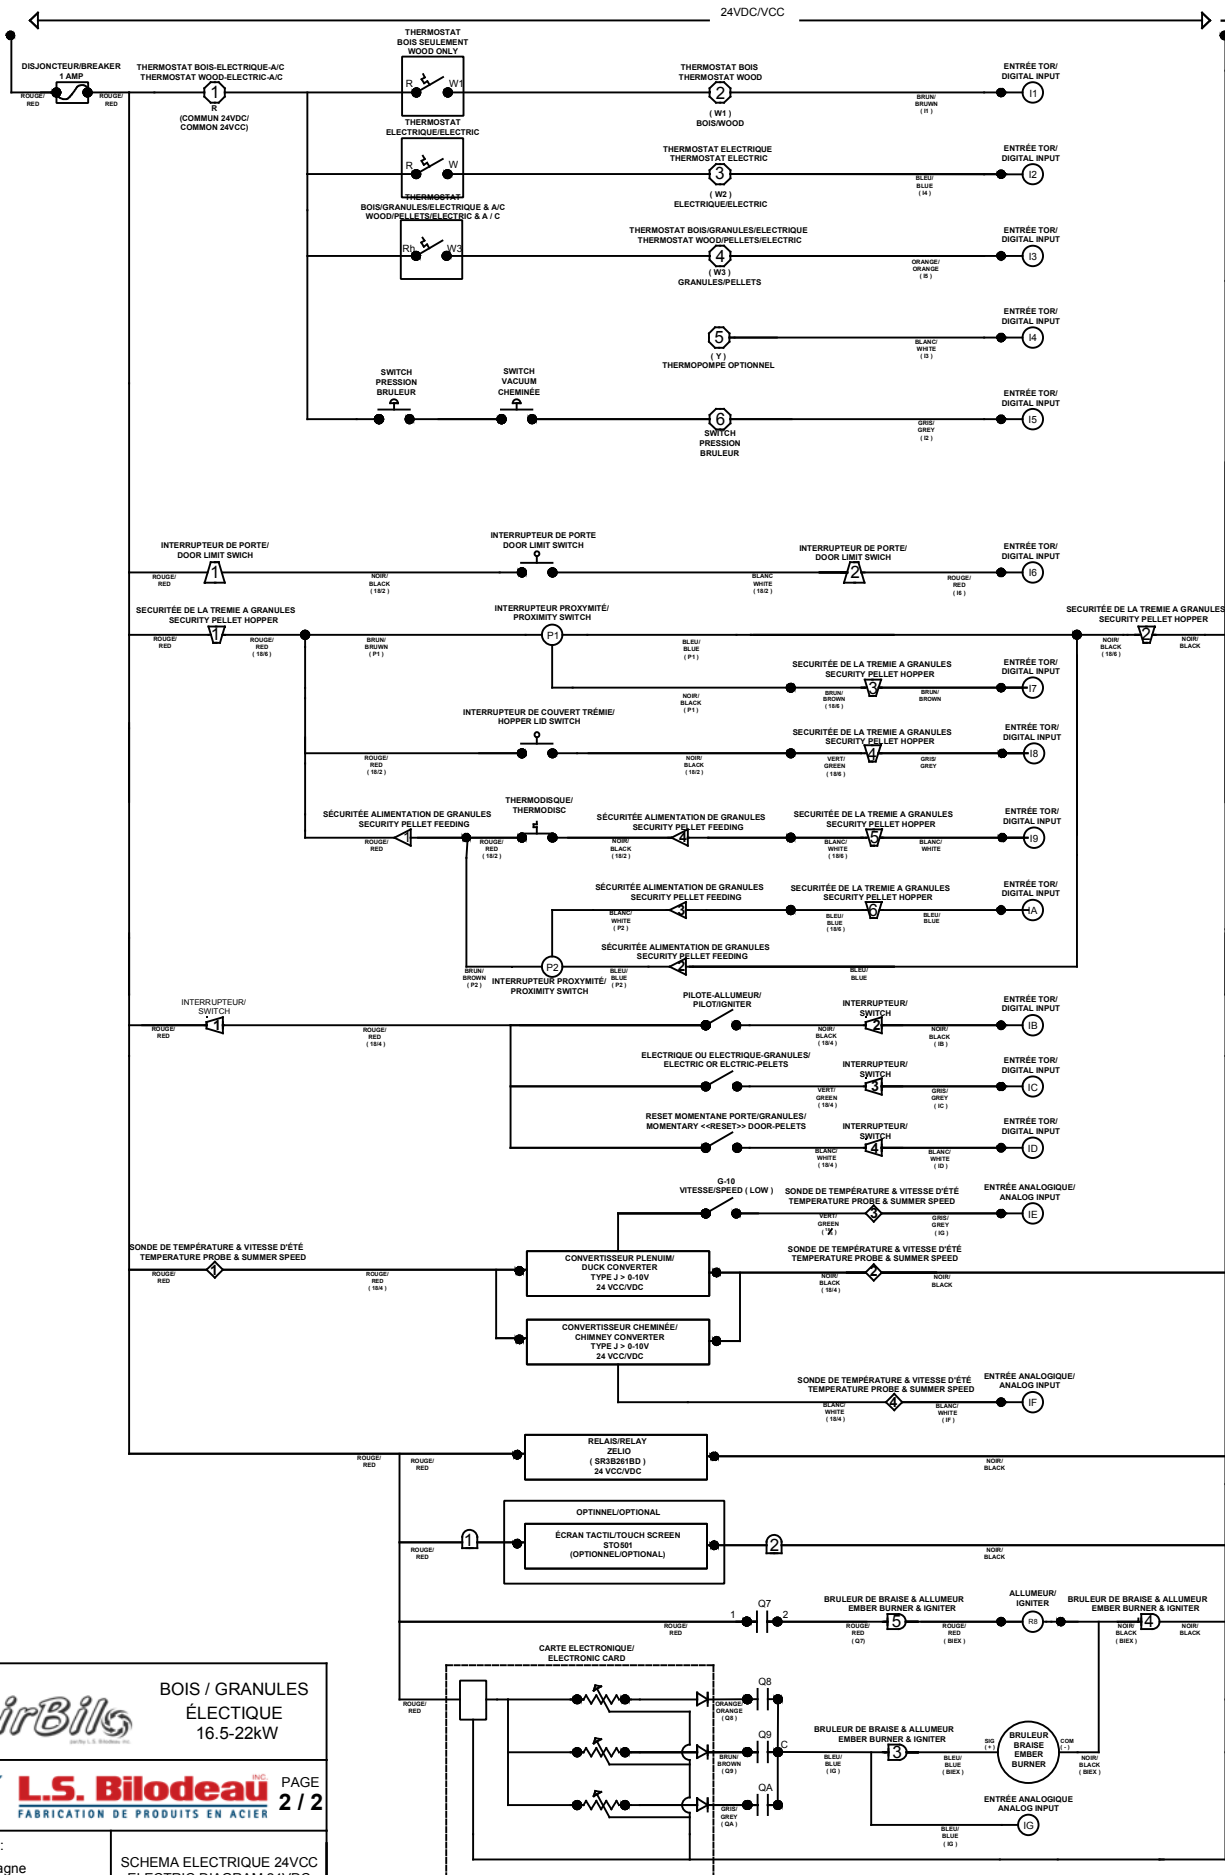

**AirBilo** BOIS / GRANULES ÉLECTRIQUE 16.5-22kW

**L.S. Bilodeau** FABRICATION DE PRODUITS EN ACIER

Page 2 / 2

Drawn by : S. Champagne

SCHEMA ELECTRIQUE 24VCC ELECTRIC DIAGRAM 24VDC

Date : 2017-06-19 VER 1.01

281, route 108 EST, ST-EPHREM, Bc, QC GOM 1R0  
 Tel : (418)484-2013 Web : www.lsbilodeau.com  
 Fax : (418)484-2014 E-mail : lsbilodeau@lsbilodeau.com